



ΕΦΗΜΕΡΙΣ ΤΗΣ ΚΥΒΕΡΝΗΣΕΩΣ

ΤΗΣ ΕΛΛΗΝΙΚΗΣ ΔΗΜΟΚΡΑΤΙΑΣ

ΤΕΥΧΟΣ ΤΕΤΑΡΤΟ **Αρ. Φύλλου 519**

18 Μαΐου 2005

ΠΕΡΙΕΧΟΜΕΝΑ

ΑΠΟΦΑΣΕΙΣ

ΑΠΟΦΑΣΕΙΣ

Αριθ. 16818 (1)

Τροποποίηση του εγκεκριμένου ρυμοτομικού σχεδίου του Δήμου Βούλας (Ν. Αττικής) και τροποποίηση προκηπίου.

Ο ΥΦΥΠΟΥΡΓΟΣ ΠΕΡΙΒΑΛΛΟΝΤΟΣ, ΧΩΡΟΤΑΞΙΑΣ ΚΑΙ ΔΗΜΟΣΙΩΝ ΕΡΓΩΝ

Έχοντας υπόψη:

1. Τις διατάξεις των άρθρων 152 (παρ. 1, 2 και 6), 154 και 160 (παρ. 1 και 2) του από 14.7.1999 π.δ/τος «Κώδικας Βασικής Πολεοδομικής Νομοθεσίας» (Δ΄ 580).

2. Τις διατάξεις της παρ. 3α εδαφ. αα του άρθρου 29 του ν.2831/2000 «Τροποποίηση των διατάξεων του ν.1577/1985 «Γενικός Οικοδομικός Κανονισμός» και άλλες πολεοδομικές διατάξεις» (Α1 140), όπως αυτό αντικαταστάθηκε με το άρθρο 10 του ν.3044/2002 «Μεταφορά Συντελεστή δόμησης και ρυθμίσεις άλλων θεμάτων αρμοδιότητας Υπουργείου Περιβάλλοντος, Χωροταξίας και Δημοσίων Έργων» (Α΄197).

3. Τις διατάξεις του, άρθρου 29Α του ν.1558/1985 «Κυβέρνηση και Κυβερνητικά Όργανα» (Α΄137), που προστέθηκε με το άρθρο 27 του ν. 2081/1992 (Α΄154) και τροποποιήθηκε με την παρ. 2α του άρθρου 1 του ν. 2469/1997 (Α΄38).

4. Την υπ' αριθμ. 4881/19.5.2004 απόφαση του Πρωθυπουργού και του Υπουργού Περιβάλλοντος Χωροταξίας και Δημοσίων Έργων «Ανάθεση αρμοδιοτήτων Υπουργού Περιβάλλοντος Χωροταξίας και Δημοσίων Έργων στους Υφυπουργούς Περιβάλλοντος Χωροταξίας και Δημοσίων Έργων» (Β΄/754).

5. Τις υπ' αριθμ. 141/1995, 98/1996 και 259/2003 γνωμοδοτήσεις του δημοτικού συμβουλίου Βούλας.

6. Τις υπ' αριθμ. 174/1999 και 288/2004 γνωμοδοτήσεις του Κεντρικού Συμβουλίου Χωροταξίας Οικισμού και Περιβάλλοντος.

7. Το γεγονός ότι από τις κανονιστικές διατάξεις αυτής της απόφασης δεν προκαλείται δαπάνη σε βάρος του κρατικού προϋπολογισμού και του προϋπολογισμού του οικείου Ο.Τ.Α., αποφασίζουμε:

1. Εγκρίνεται η τροποποίηση του εγκεκριμένου ρυμοτομικού σχεδίου του Δήμου Βούλας (Ν. Αττικής) και ειδικότερα στα 95 και 96 οικοδομικά τετράγωνα, με τη μετατόπιση των οικοδομικών και ρυμοτομικών γραμμών, όπως φαίνεται στο σχετικό πρωτότυπο διάγραμμα σε κλίμακα 1:500, που θεωρήθηκε από τον Προϊστάμενο της Διεύθυνσης Τοπογραφικών Εφαρμογών με την υπ' αριθμ. 16818/2005 πράξη του και που αντίτυπό του σε φωτοσμίκρυνση δημοσιεύεται με την παρούσα απόφαση.

2. Στο πρόσωπο των οικοπέδων οικοδομημένων ή μη, που βρίσκονται στην ως άνω περιοχή, τροποποιείται το προβλεπόμενο από το εγκεκριμένο ρυμοτομικό σχέδιο προκήπιο και επιβάλλεται νέο πλάτους δύο και μισού (2,50) και τεσσάρων (4,00) μέτρων, όπως φαίνεται στο ως άνω διάγραμμα.


3. Η ισχύς της παρούσας απόφασης αρχίζει από τη δημοσίευση της στην Εφημερίδα της Κυβερνήσεως.


Η απόφαση αυτή να δημοσιευθεί στην Εφημερίδα της Κυβερνήσεως.

Αθήνα, 18 Απριλίου 2005

Ο ΥΦΥΠΟΥΡΓΟΣ

ΣΤΑΥΡΟΣ ΕΛ. ΚΑΛΟΓΙΑΝΝΗΣ

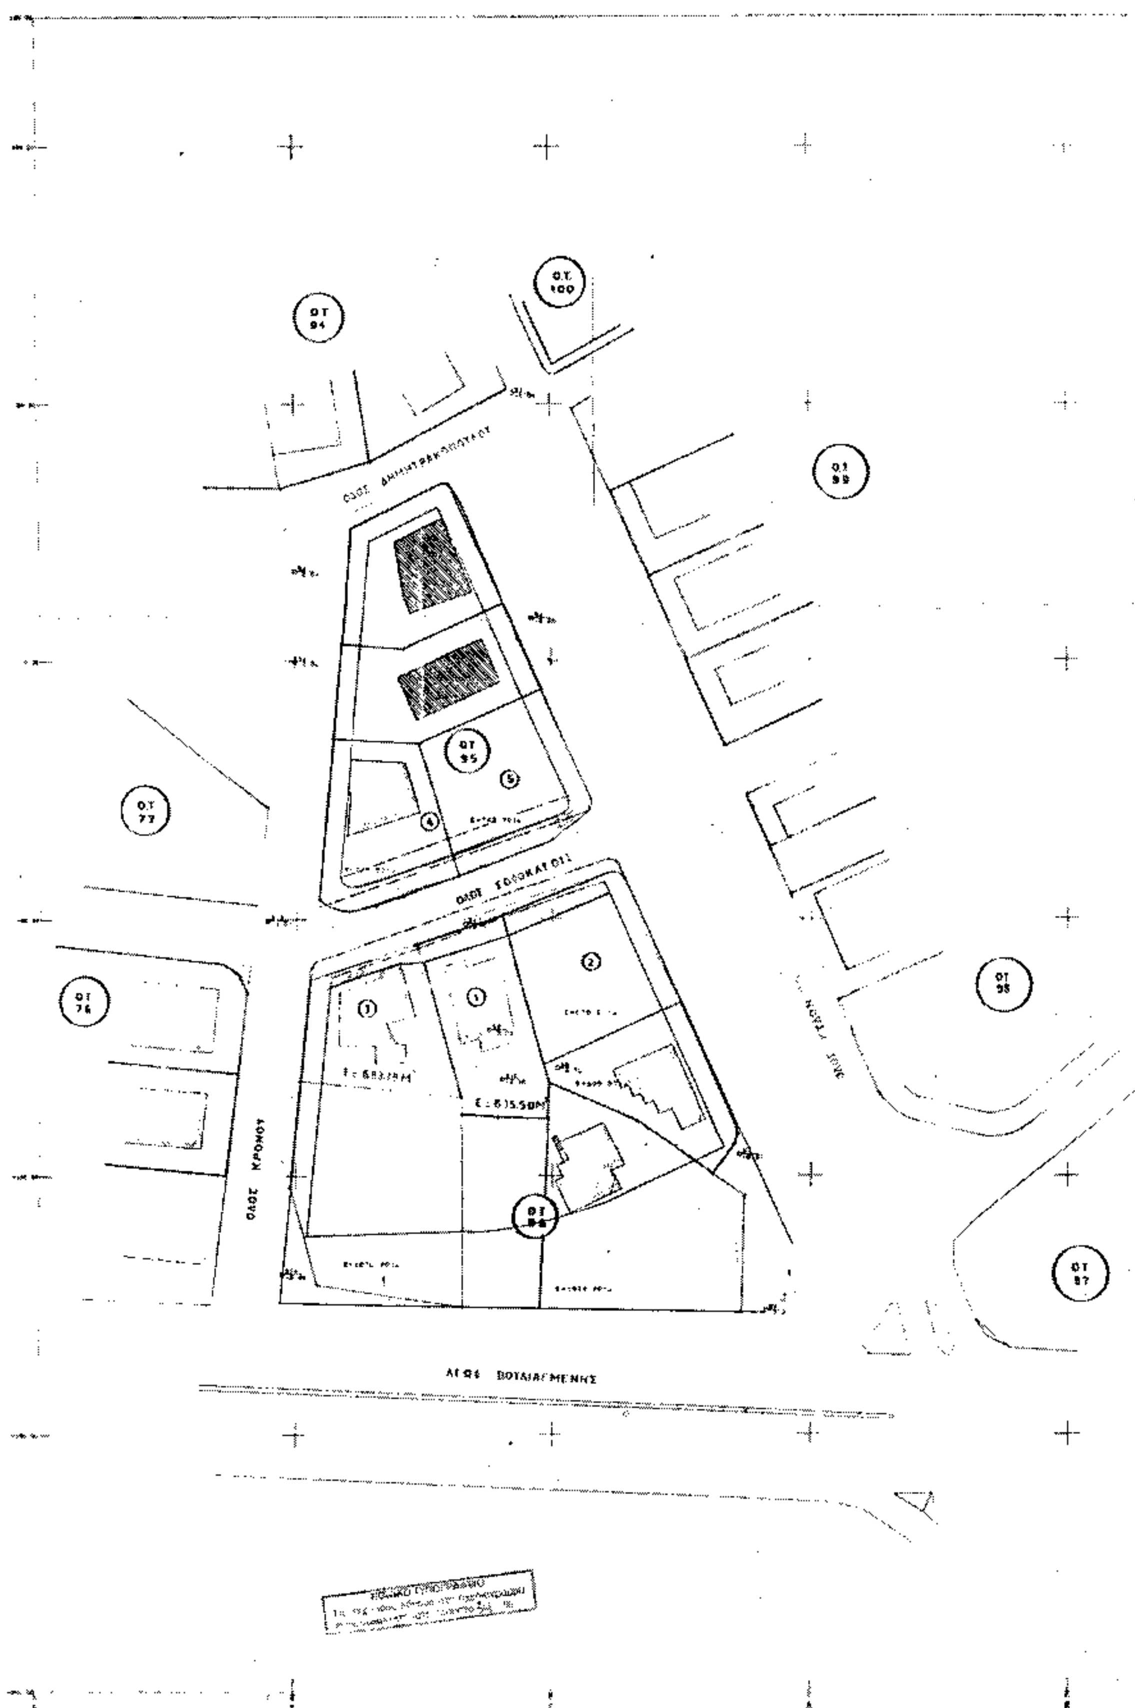
Ο.Τ. 100
ΟΤ 94
ΟΤ 95
ΟΤ 77
ΟΤ 76
ΟΔΟΣ ΚΡΟΝΟΥ
Ε = 615.50Μ²

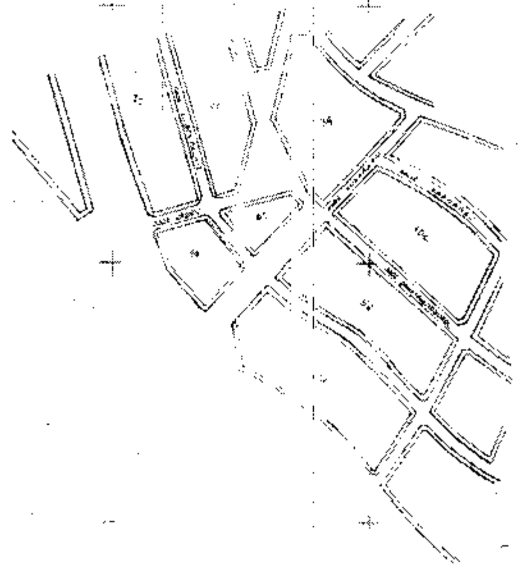

ΟΤ 98


ΠΙΝΑΚΑΣ ΙΔΙΟΚΤΗΤΩΝ
ΥΠΟΜΝΗΜΑ

1. ΠΕΡΡΑΚΗΣ ΝΙΚΟΛΑΟΣ
2. ΤΣΑΤΣΟΠΟΥΛΟΣ ΙΩΑΝΝΗΣ
3. ΠΥΞΑΡΟΥ
4. ΚΑΡΟΥΤΑΣ ΣΠΥΡΟΣ
5. ΜΑΚΟΣ ΙΩΑΝΝΗΣ

ΟΤ 97

ΥΠΟΥΡΓΕΙΟ
ΠΕΡΙΒΑΛΛΟΝΤΟΣ ΧΩΡΟΤΑΞΙΑΣ & ΔΗΜ. ΕΡΓΩΝ
Π.1.6816/05
"Τροποποίηση του εγκεκριμένου ρυμοτομικού σχεδίου του Δήμου Βούλας
και τροποποίηση ..."
Αθήνα 18 Απριλίου 2005

Αρ. Φακ. 64/05
Σχ.1

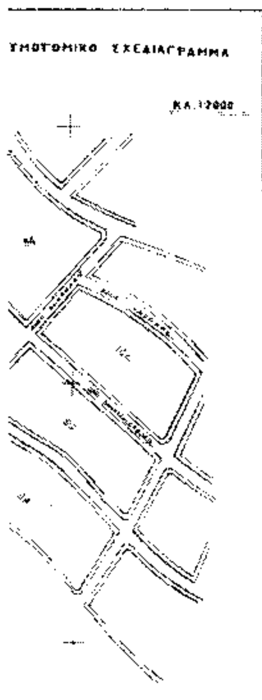

ΜΟΥΡΕΛΑΤΟΣ ΣΠΥΡΟΣ

ΟΔΟΣ ΣΟΦΟΚΛΕΟΥΣ . ΟΤ 95 . ΟΤ 96

ΤΡΟΠΟΠΟΙΗΣΗ ΡΥΜΟΤΟΜΙΚΟΥ ΔΙΑΓΡΑΜΜΑΤΟΣ ΟΤ95 . ΟΤ96

Λ

κλίμακα 1:500

χρόνος μελέτης ΙΟΥΛΙΟΣ 1994

Αριθ. 16794 (2)

Καθορισμός ειδικών όρων και περιορισμών δόμησης στο διατηρητέο κτίριο επί της οδού Γκιώνη 7 στην Αθήνα, περιοχή Κουκακίου, του εγκεκριμένου ρυμοτομικού σχεδίου Αθηνών.

Ο ΥΦΥΠΟΥΡΓΟΣ ΠΕΡΙΒΑΛΛΟΝΤΟΣ, ΧΩΡΟΤΑΞΙΑΣ ΚΑΙ ΔΗΜΟΣΙΩΝ ΕΡΓΩΝ

Έχοντας υπόψη:

1. Τις διατάξεις της παρ. 2 του άρθρου 110 του Κώδικα Βασικής Πολεοδομικής Νομοθεσίας (άρθρο μόνο του κωδικοποιημένου π.δ/τος της από 14.7.1999 - Δ΄ 580), όπως αντικαταστάθηκε με την παρ. 2 του άρθρου 3 του ν.2831/2000 «Τροποποίηση των διατάξεων του ν.1577/1985 «Γενικός Οικοδομικός Κανονισμός» και άλλες πολεοδομικές διατάξεις» (Α΄/140).

2. Τις διατάξεις του άρθρου 29Α του ν.1558/1985 «Κυβέρνηση και Κυβερνητικά Όργανα» (Α΄ 137) που προστέθηκε με το άρθρο 27 του ν. 2081/1992 (Α΄ 154) και τροποποιήθηκε με την παραγρ. 2α του άρθρου 1 του ν. 2469/1997 (Α΄ 38).

3. Την υπ'αριθμ. 4881/19.5.2004 απόφαση του Πρωθυπουργού και του Υπουργού Περιβάλλοντος Χωροταξίας και Δημοσίων Έργων «Ανάθεση αρμοδιοτήτων Υπουργού Περιβάλλοντος Χωροταξίας και Δημοσίων Έργων στους Υφυπουργούς Περιβάλλοντος Χωροταξίας και Δημοσίων Έργων» (Β΄ 754/19.5.2004).

4. Τις διατάξεις της παρ. Β του άρθρου 1 του Π.Δ/τος 28/28.1.1993 «Καθορισμός αρμοδιοτήτων που διατηρούνται από τον Υπουργό και τις Περιφερειακές Υπηρεσίες διανομαρχιακού επιπέδου του Υπουργείου Περιβάλλοντος, Χωροταξίας και Δημοσίων Έργων» (Α΄ 9).

5. Την από 29.11.2004 αιτιολογική έκθεση της Διεύθυνσης Πολεοδομικού Σχεδιασμού - Τμήμα- Παραδοσιακών Οικισμών (αρ. πρωτ. ΥΠΕΧΩΔΕ 46473/29.11.2004), η οποία κοινοποιήθηκε στον οικείο Δήμο για την τήρηση της κατά νόμον προβλεπόμενης διαδικασίας ενημέρωσης των ενδιαφερομένων.

6. Την από 1.12.2004 σύμφωνη γνώμη των ενδιαφερομένων σχετικά με την ειδική ρύθμιση που αφορά το διατηρητέο κτίριο (αρ. πρωτ. ΥΠΕΧΩΔΕ 50147/1.12.2004).

7. Την υπ' αριθμ. 45527/4.11.2004 βεβαίωση της Δ/σης Οικοδ/κών & Κτιριοδ/κών Καν/σμών του ΥΠΕΧΩΔΕ σχετικά με την μη έκδοση τίτλου μεταφοράς συντελεστή δόμησης στο ακίνητο επί της οδού Γκιώνη 7.

8. Το γεγονός ότι από τις κανονιστικές διατάξεις αυτής της απόφασης δεν προκαλείται δαπάνη σε βάρος του κρατικού προϋπολογισμού και του προϋπολογισμού του οικείου Ο.Τ.Α., αποφασίζουμε:

1. Στο κτίριο που βρίσκεται επί της οδού Γκιώνη 7, στο Κουκάκι, εντός του εγκεκριμένου ρυμοτομικού σχεδίου Αθηνών (Ν. Αττικής), φερόμενο ως ιδιοκτησία Γουλή Νικολέττας και το οποίο έχει χαρακτηρισθεί διατηρητέο ως προς την όψη σε βάθος 4,00 m με την υπ' αριθμ. 102003/7750 Υπ. Απόφαση (ΦΕΚ 78/Δ/5.2.1993), επιτρέπεται η ανέγερση νέας τετραόροφης οικοδομής με ανακατασκευή της διατηρητέας όψης στο ισόγειο, σύμφωνα με τις διατάξεις του ΦΕΚ 317/Δ/1988, όπως φαίνεται αναλυτικά στα διαγράμματα (διάγραμμα κάλυψης, κατόψεις, τομές, πρόσοψη σε κλ. 1:100) που θεωρήθηκαν με την υπ' αριθμ. 16794/2005 πράξη του Προϊστάμενου της Δ/νσης Τοπογραφικών Εφαρμογών και που αντίτυπο δημοσιεύεται σε φωτοσμίκρυνση με την παρούσα Απόφαση.

2. Το ανώτατο ύψος του κτιρίου δεν θα υπερβαίνει τα 13,90m συμπεριλαμβανομένης και της στέγης, μετρούμενο από τη νόμιμη αφετηρία υψών.

3. Όλες οι εργασίες ανακατασκευής της διατηρητέας όψης, καθώς και ανέγερσης του νέου κτιρίου γίνονται με τις ισχύουσες πολεοδομικές διατάξεις, χωρίς υπέρβαση των ισχυόντων όρων δόμησης και σύμφωνα με τα σχέδια που έχουν εγκριθεί από την ΕΠΑΕ με το υπ' αριθμ. 35/2.11.2004 πρακτικό της και θα δημοσιευθούν στην Εφημερίδα της Κυβερνήσεως.

4. Κατά τα λοιπά εξακολουθούν να ισχύουν οι διατάξεις της υπ' αριθμ. 102003/7750 Υπουργικής Απόφασης (ΦΕΚ78/ Δ/5.2.1993) χαρακτηρισμού του κτιρίου ως διατηρητέου.


5. Η ισχύς της παρούσας απόφασης αρχίζει από τη δημοσίευση της στην Εφημερίδα της Κυβερνήσεως.


Η απόφαση αυτή να δημοσιευθεί στην Εφημερίδα της Κυβερνήσεως.

Αθήνα, 18 Απριλίου 2005

Ο ΥΦΥΠΟΥΡΓΟΣ

ΣΤΑΥΡΟΣ ΕΛ. ΚΑΛΟΓΙΑΝΝΗΣ

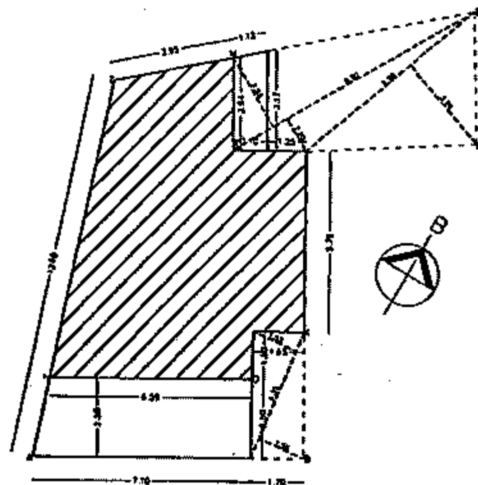

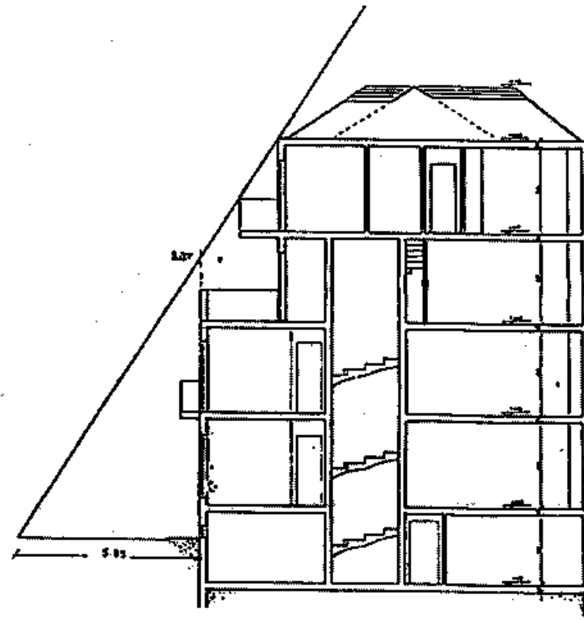

ΣΧΗΜΑΤΙΚΗ ΤΟΜΗ
ΚΛ.1:100

ΣΤΟΙΧΕΙΑ ΔΟΜΗΣΗΣ	ΕΠΙΤΡΕΠΟΜΕΝΑ	ΠΡΑΓΜΑΤΟΠΟΙΟΥΜΕΝΑ
Αρτιότητα	Κατά παρέκκλιση όταν το οικόπεδο προϋφίσταται της 9-8-1973 με το εμβαδόν και τις διαστάσεις που είχε τότε.	114,06 Μ2 (Κατά παρέκκλιση άρτιο ως προϋφιστάμενο της 9-8-1973).
Κάλυψη	114,06Χ70% = 79,84 Μ2	79,38 Μ2<79,84 Μ2
Δόμηση (Σ.Δ)	114,06Χ3,6 = 410,62 Μ2	ΙΣΟΓΕΙΟ Εοικ=½(8,90Χ2,53+8,90Χ1,20+6,98Χ3,26+ +4,35Χ1,52+4,35Χ1,56=79,38 Μ2 Α΄ ΟΡΟΦΟΣ Εοικ=½(8,90Χ2,53+8,90Χ1,20+6,98Χ3,26+ +4,35Χ1,52+4,35Χ1,56=79,38 Μ2 Β΄ ΟΡΟΦΟΣ Εοικ=1/2(8,90Χ2,53+8,90Χ1,20+6,98Χ3,26 +4,35Χ1,52+4,35Χ1,56)- ½(7,10+6,59)Χ2,50=62,27 Μ2 Γ΄ ΟΡΟΦΟΣ Εοικ=1/2(8,90Χ2,53+8,90Χ1,20+6,98Χ3,26 +4,35Χ1,52+4,35Χ1,56)- ½(7,10+6,59)Χ2,50=62,27 Μ2 Σύνολο: 283,30 Μ2 < 410,62 Μ2
ΥΠΟΓΕΙΟ		Εοικ=½(8,90Χ2,53+8,90Χ1,20+6,98Χ3,26 +4,35Χ1,52+4,35Χ1,56=79,38 Μ2
ΕΞΩΣΤΕΣ	283,30Χ40%=113,32 Μ2	1/2Χ(2,94+3,17)Χ1,10=3,36 Μ2Χ4 = 13,44 Μ2< 113,32 Μ2
Σ.Ο.	Σ.Δ.=4,50Χ3,6=16,20 16,20Χ114,06=1.847,77 Μ3	Μ3<1.847,77 Μ3
Μέγ.ύψος/ όροφοι	< 27.00 μ. (Σ.Δ. > 2,4)	Προϋφιστάμενο ύψος 13.96μ. [illegible]
Αποστάσεις	Δ=3+0,10Η	Ειδική ρύθμιση

Αφετηρία υψών:
±0.00 Στάθμη πεζοδρομίου στη ρυμοτομική γραμμή στο μέσον της εισόδου.

ΥΠΟΥΡΓΕΙΟ
ΠΕΡΙΒΑΛΛΟΝΤΟΣ ΧΩΡΟΤΑΞΙΑΣ & ΔΗΜ. ΕΡΓΩΝ
[illegible] Γ.16794/05 [illegible]
"Καθορισμού ειδικών όρων & περιορισμών δόμησης στο διατηρητέο κτίριο οδ. Γκιώνη 7 στην Αθήνα, περ. Κουκακίου, του εγκεκριμένου ρυμοτ. σχεδίου"

ΑΘΗΝΑ 18 Απριλίου 2005
Δ/ντής
[illegible]

Αρ. Φ. 69Α/05
Σχ 2

ΥΠΟΥΡΓΕΙΟ ΠΕΡΙΒΑΛΛΟΝΤΟΣ,
ΧΩΡΟΤΑΞΙΑΣ
ΚΑΙ ΔΗΜΟΣΙΩΝ ΕΡΓΩΝ


ΔΙΕΥΘΥΝΣΗ ΠΟΛΕΟΔΟΜΙΚΟΥ ΣΧΕΔΙΑΣΜΟΥ
ΤΜΗΜΑ ΠΑΡΑΔΟΣΙΑΚΩΝ ΟΙΚΙΣΜΩΝ

ΘΕΣΗ : ΑΘΗΝΑ, ΠΕΡΙΟΧΗ ΚΟΥΚΑΚΙΟΥ
ΟΔΟΣ ΓΚΙΩΝΗ 7


ΘΕΜΑ : ΚΑΘΟΡΙΣΜΟΣ ΕΙΔΙΚΩΝ ΟΡΩΝ ΚΑΙ ΠΕΡΙΟΡΙΣΜΩΝ ΔΟΜΗΣΗΣ ΣΤΟ ΔΙΑΤΗΡΗΤΕΟ ΚΤΙΡΙΟ ΕΠΙ ΤΗΣ ΟΔΟΥ ΓΚΙΩΝΗ 7

ΤΙΤΛΟΣ ΣΧΕΔΙΟΥ : ΔΙΑΓΡΑΜΜΑ ΚΑΛΥΨΗΣ


ΚΛΙΜΑΚΑ : 1:100

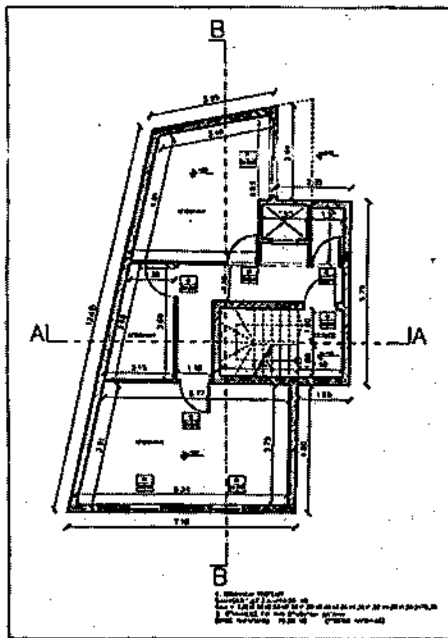


ΚΑΤΟΨΗ ΥΠΟΓΕΙΟΥ

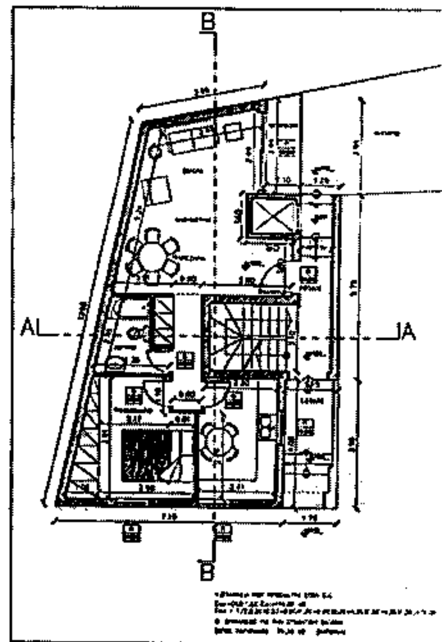

ΚΑΤΟΨΗ ΙΣΟΓΕΙΟΥ

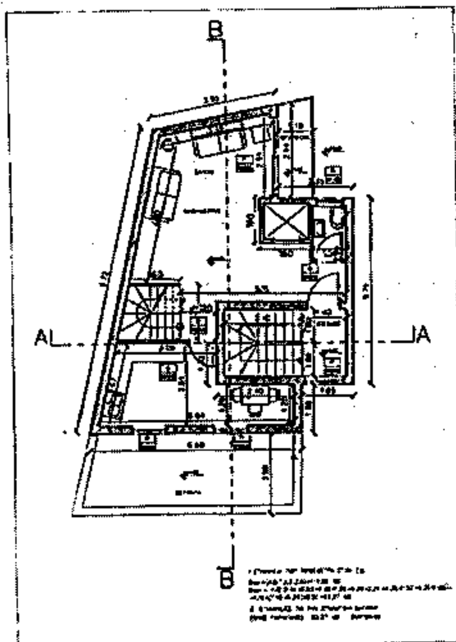


ΚΑΤΟΨΗ Β ΟΡΟΦΟΥ

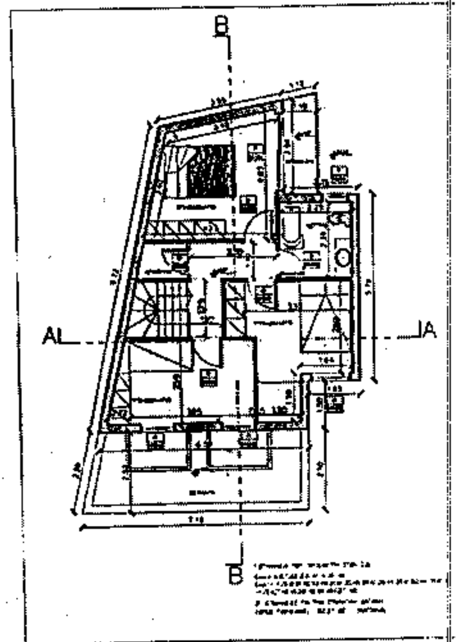


ΚΑΤΟΨΗ Γ ΟΡΟΦΟΥ


ΕΘΝΙΚΟ ΤΥΠΟΓΡΑΦΕΙΟ
Για τεχνικούς λόγους στο σχεδιάγραμμα έγινε σμίκρυνση κατά ποσοστό [illegible] %

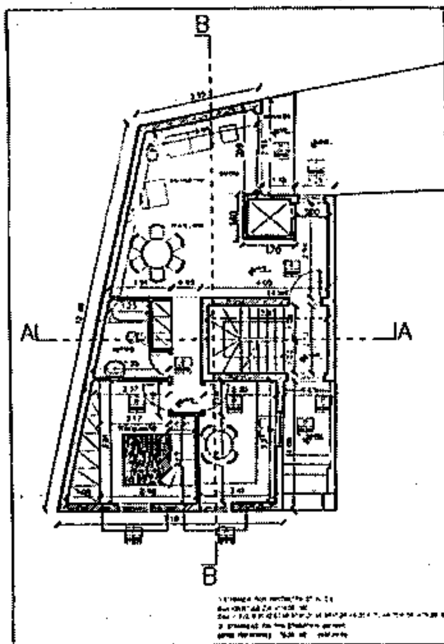


ΚΑΤΟΨΗ Α' ΟΡΟΦΟΥ

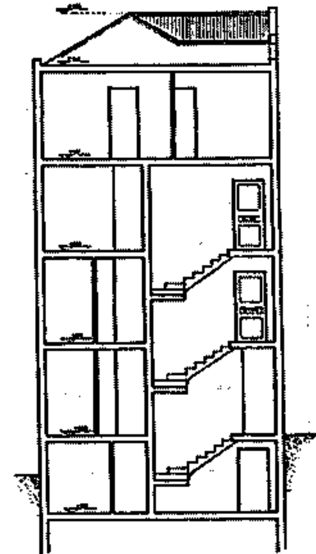

ΤΟΜΗ Α-Α

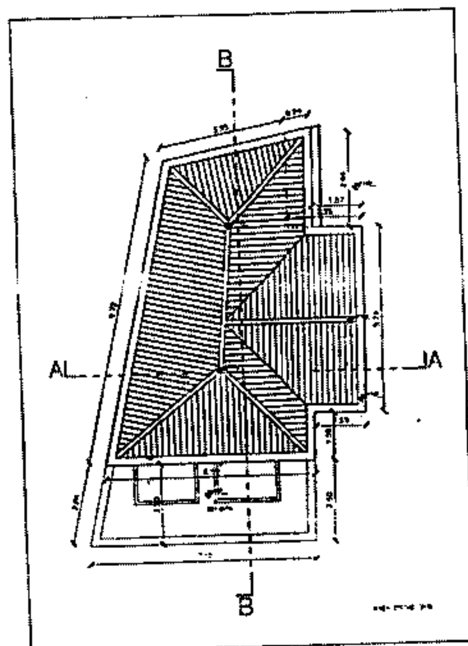

ΚΑΤΟΨΗ ΣΤΕΓΗΣ

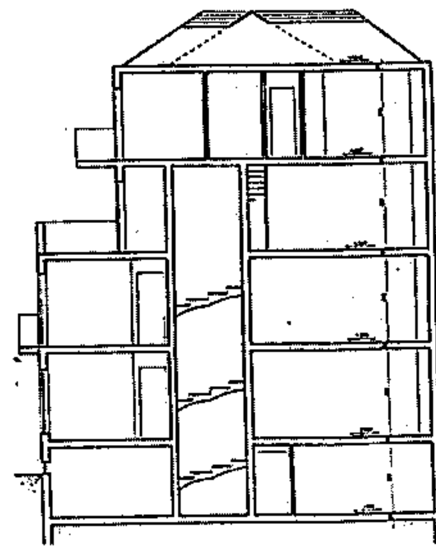

ΤΟΜΗ Β-Β

ΤΟΜΗ Α-Α

ΠΡΟΣΟΨΗ

ΤΟΜΗ Β-Β

ΥΠΟΥΡΓΕΙΟ
ΠΕΡΙΒΑΛΛΟΝΤΟΣ ΧΩΡΟΤΑΞΙΑΣ & ΔΗΜ. ΕΡΓΩΝ
ΣΥΝΟΔΕΥΕΙ ΤΗΝ ΥΠ' ΑΡΙΘΜ. Γ. 16754/05 ΠΡΑΞΗ
«Καθορισμός ειδικών όρων & περιορισμών δόμησης στο διατηρητέο κτίριο οδ. Γκιώνη 7 στην Αθήνα, περ. Κουκακίου, του εγκεκριμένου ρυμοτ. σχεδίου Αθηνών».
ΑΘΗΝΑ 18 Απριλίου 2005
Ο/Η Δ/ντής
Ι. Γιανναρόπουλος

Αρ.Φ. 64Α/05
Σχ. 2

ΥΠΟΥΡΓΕΙΟ ΠΕΡΙΒΑΛΛΟΝΤΟΣ,
ΧΩΡΟΤΑΞΙΑΣ
ΚΑΙ ΔΗΜΟΣΙΩΝ ΕΡΓΩΝ

ΔΙΕΥΘΥΝΣΗ ΠΟΛΕΟΔΟΜΙΚΟΥ ΣΧΕΔΙΑΣΜΟΥ
ΤΜΗΜΑ ΠΑΡΑΔΟΣΙΑΚΩΝ ΟΙΚΙΣΜΩΝ

ΘΕΣΗ: ΑΘΗΝΑ, ΠΕΡΙΟΧΗ ΚΟΥΚΑΚΙΟΥ
ΟΔΟΣ ΓΚΙΩΝΗ 7

ΘΕΜΑ: ΚΑΘΟΡΙΣΜΟΣ ΕΙΔΙΚΩΝ ΟΡΩΝ ΚΑΙ ΠΕΡΙΟΡΙΣΜΩΝ ΔΟΜΗΣΗΣ ΣΤΟ ΔΙΑΤΗΡΗΤΕΟ ΚΤΙΡΙΟ ΕΠΙ ΤΗΣ ΟΔΟΥ ΓΚΙΩΝΗ 7

ΤΙΤΛΟΣ ΣΧΕΔΙΟΥ: ΚΑΤΟΨΕΙΣ - ΤΟΜΕΣ - ΠΡΟΣΟΨΗ

ΚΛΙΜΑΚΑ: 1:100

Αριθ. Κ.1093 (3)

Μερική ανάκληση της αναγκαστικής απαλλοτρίωσης ακινήτων που κηρύχθηκε με την απόφαση Κ 1172/14.4.2005 για την κατασκευή του έργου: «Σύνδεση της Ε.Ο. 57 Δράμας - Κ. Νευροκοπίου με την επαρχιακή οδό Δράμας- Κουδουνιών».

Ο ΓΕΝΙΚΟΣ ΓΡΑΜΜΑΤΕΑΣ ΠΕΡΙΦΕΡΕΙΑΣ
ΑΝΑΤΟΛΙΚΗΣ ΜΑΚΕΔΟΝΙΑΣ & ΘΡΑΚΗΣ

Έχοντας υπόψη:

1. Τις διατάξεις του ν. 2882/2001 (ΦΕΚ 17/6.2.2001 τ.Α΄) «Κώδικας αναγκαστικών απαλλοτριώσεων ακινήτων», όπως ισχύουν.

2. Τις διατάξεις του άρθρου 23 του από 25 Νοεμβρίου 1929 διατάγματος «περί κωδικοποιήσεως των περί κατασκευής και συντηρήσεως οδών κειμένων διατάξεων».

3. Τις διατάξεις του άρθρου 1 του ν. 653/1977 «περί υποχρεώσεως των παρόδιων ιδιοκτητών δια την διάνοιξιν Εθνικών οδών κ.λ.π.», όπως συμπληρώθηκαν με τις παρ. 9 και 10 του άρθρ. 62 του ν. 947/1079 και την παρ. 4 του άρθρου 9 του ν. 960/1979 για την εκτέλεση των οποίων εκδόθηκε το π.δ. 929/1979 καθώς και τις διατάξεις της παρ. 14 του άρθρου 4 του κεφ. Β΄ του ν. 2052/1992.

4. Την απόφασή μας Κ 1172/14.4.2005 με την οποία κηρύχθηκε η απαλλοτρίωση των ακινήτων του θέματος και Επειδή δεν είναι απαραίτητο να απαλλοτριωθεί το τμήμα της ιδιοκτησίας με αριθμό 3 (ΒΙ.ΖΩ ΔΡΑΜ Ο.Ε.), αποφασίζουμε:

Ανακαλούμε την απαλλοτρίωση που κηρύχθηκε με την απόφασή μας Κ.1172/14.4.2004 (ΦΕΚ 380/6.5.2004 τ.Δ΄) για την κατασκευή του έργου του θέματος, ως προς την ιδιοκτησία με αριθμό 3 (ΒΙ.ΖΩ ΔΡΑΜ. Ο.Ε.), έκτασης 86 μ.τ.

Η απόφαση αυτή να δημοσιευθεί στην Εφημερίδα της Κυβερνήσεως.

Καβάλα, 6 Απριλίου 2005

Ο Γενικός Γραμμάτεας Περιφέρειας κ.α.α.
Ο Γενικός Διευθυντής
ΛΑΖΑΡΟΣ ΤΣΑΚΜΑΚΙΔΗΣ